

# CPLF 2027

Du 29 au 31 Janvier 2027

Parc Chanot Marseille

Palais des Evénements Version 3

3mm / m A3

Date de création 30/03/2026  
Date de modification 30/03/2026




HE/BP

## LEGENDE

Echelle : 1/300

- Stand de 1 module (3x3)
- Stand de 2 modules
- Stand de 3 modules
- Stand de 4 modules
- Stand de 6 modules
- Stand de 8 modules
- Stand de 12 modules

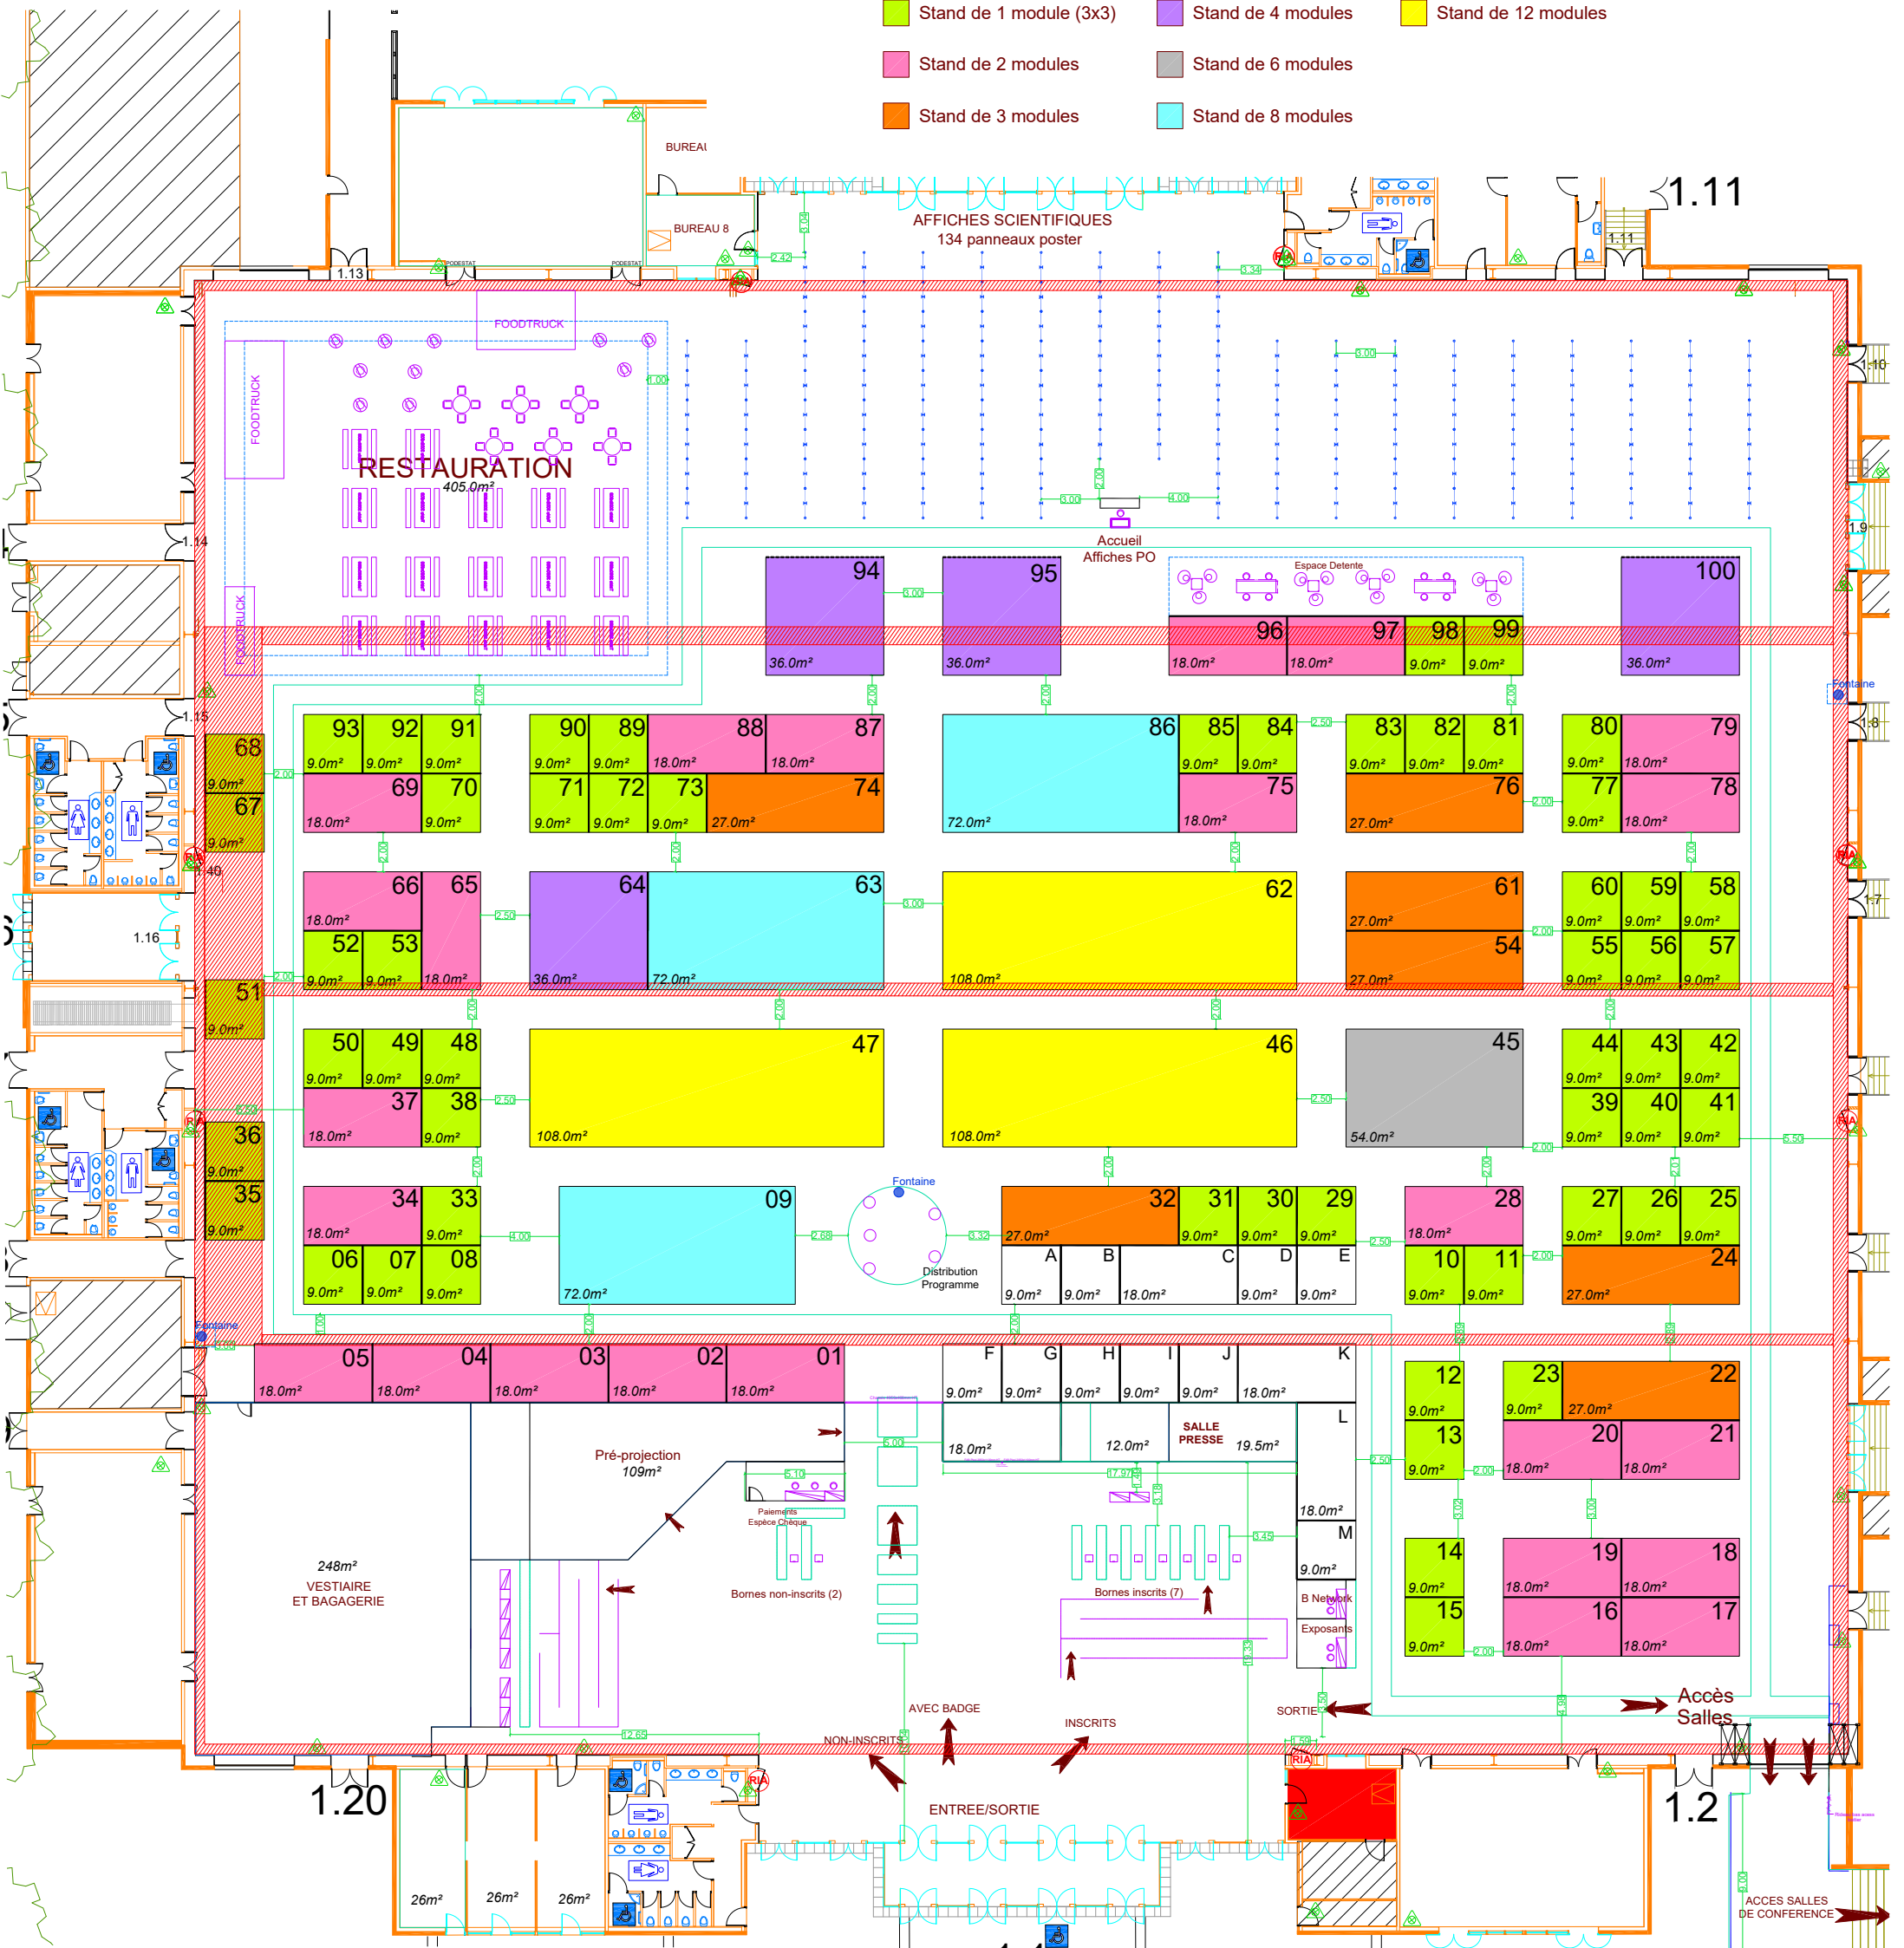

### Architecture :

L'intégralité des règles de construction des stands, à respecter impérativement, seront définies dans le guide exposants prochainement disponible.

Contraintes d'accroche indiquées sur le plan

### Positionnement des cloisons :

Les traits en surgras indiquent le positionnement obligatoire des cloisons.

Les traits en pointillés indiquent le positionnement optionnel des cloisons

### Validation des plans :

Les plans côtés respectant les règles de construction devront impérativement avoir reçu la validation du service en charge avant le 10 décembre 2026.

**PLAN NON CONTRACTUEL**